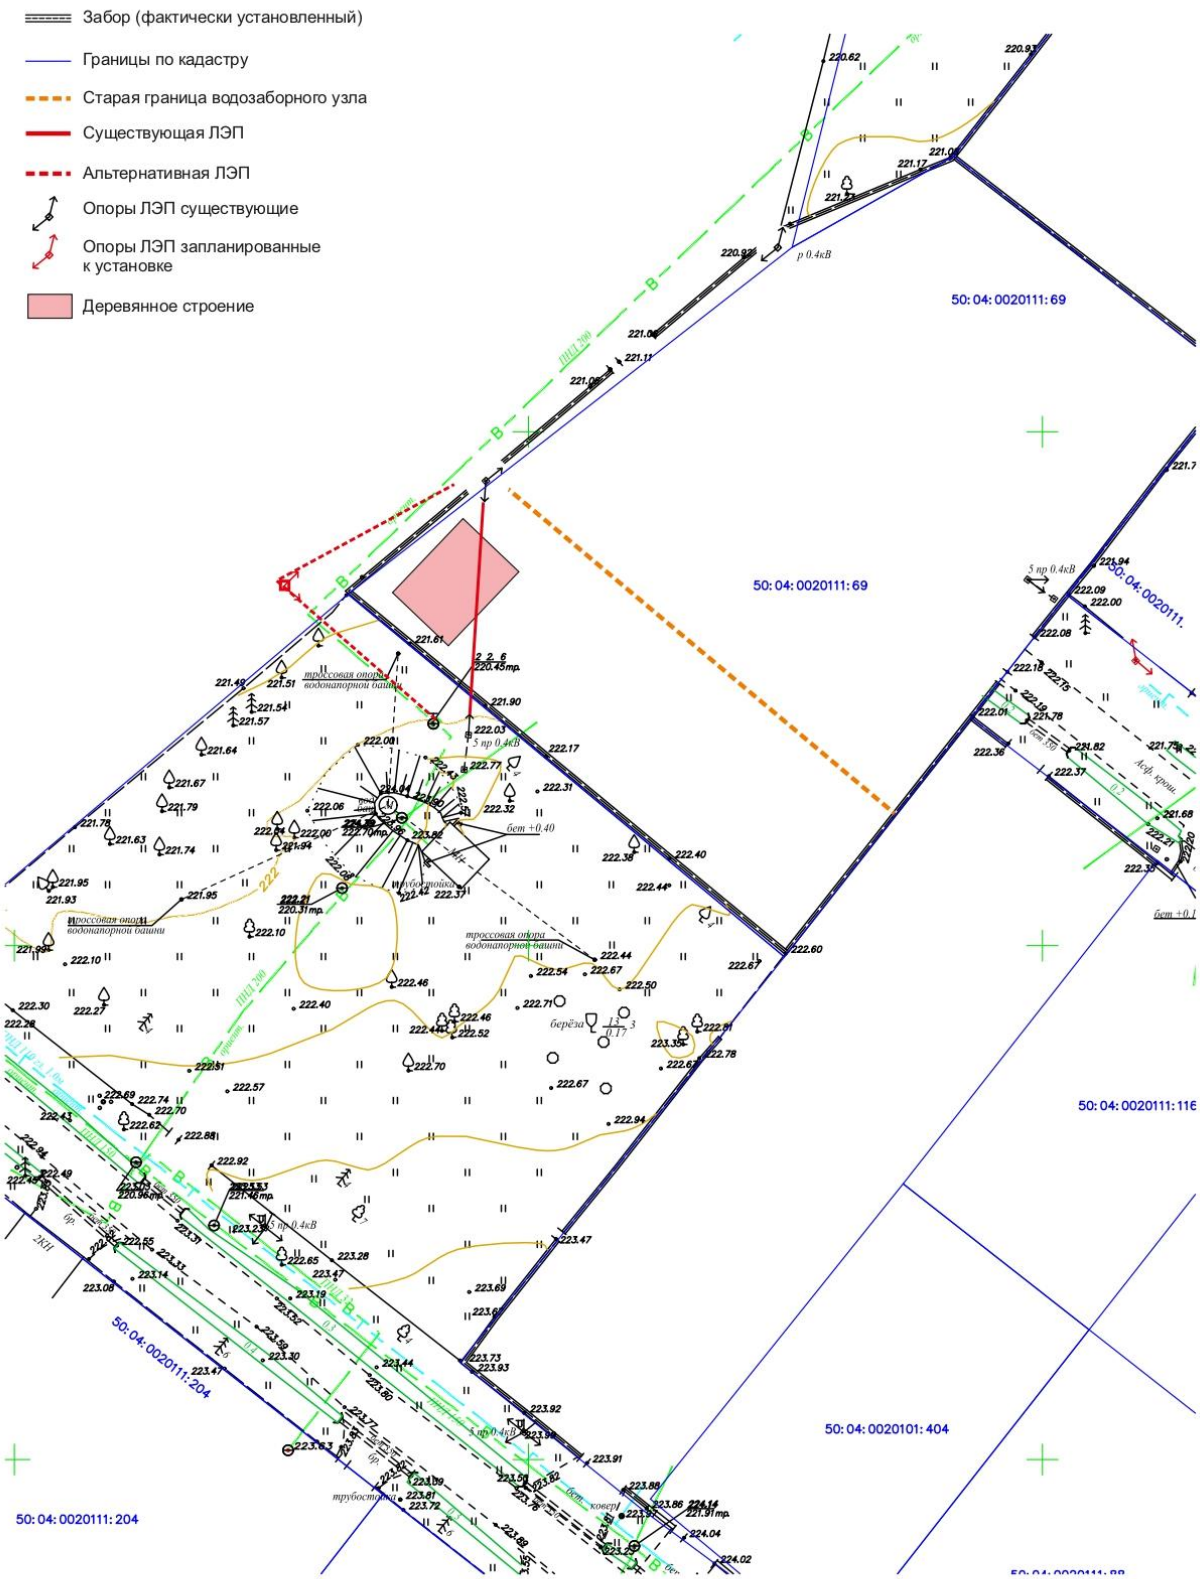ПРОЕКТ
«Изменение схемы ЛЭП ТСН «ЯХРОМА-СБ»,
находящейся на участке с кадастровым № 50:04:0020111:69»